


APP 1B
NEN2580/ BBMI - NVM

Gebruiksoppervlakte wonen 78,72 m ² *
Overige inpandige ruimte n.v.t.
Gebouwgebonden buitenruimte n.v.t.
Externe bergruimte n.v.t.

De op de tekening aangegeven maten zijn circa-maten, onder voorbehoud van drukfouten.

*casco ten tijde van meting (diverse balustrades, ramen, afwerkingen etc. niet aanwezig ten tijde van meting)

BEGANE GROND

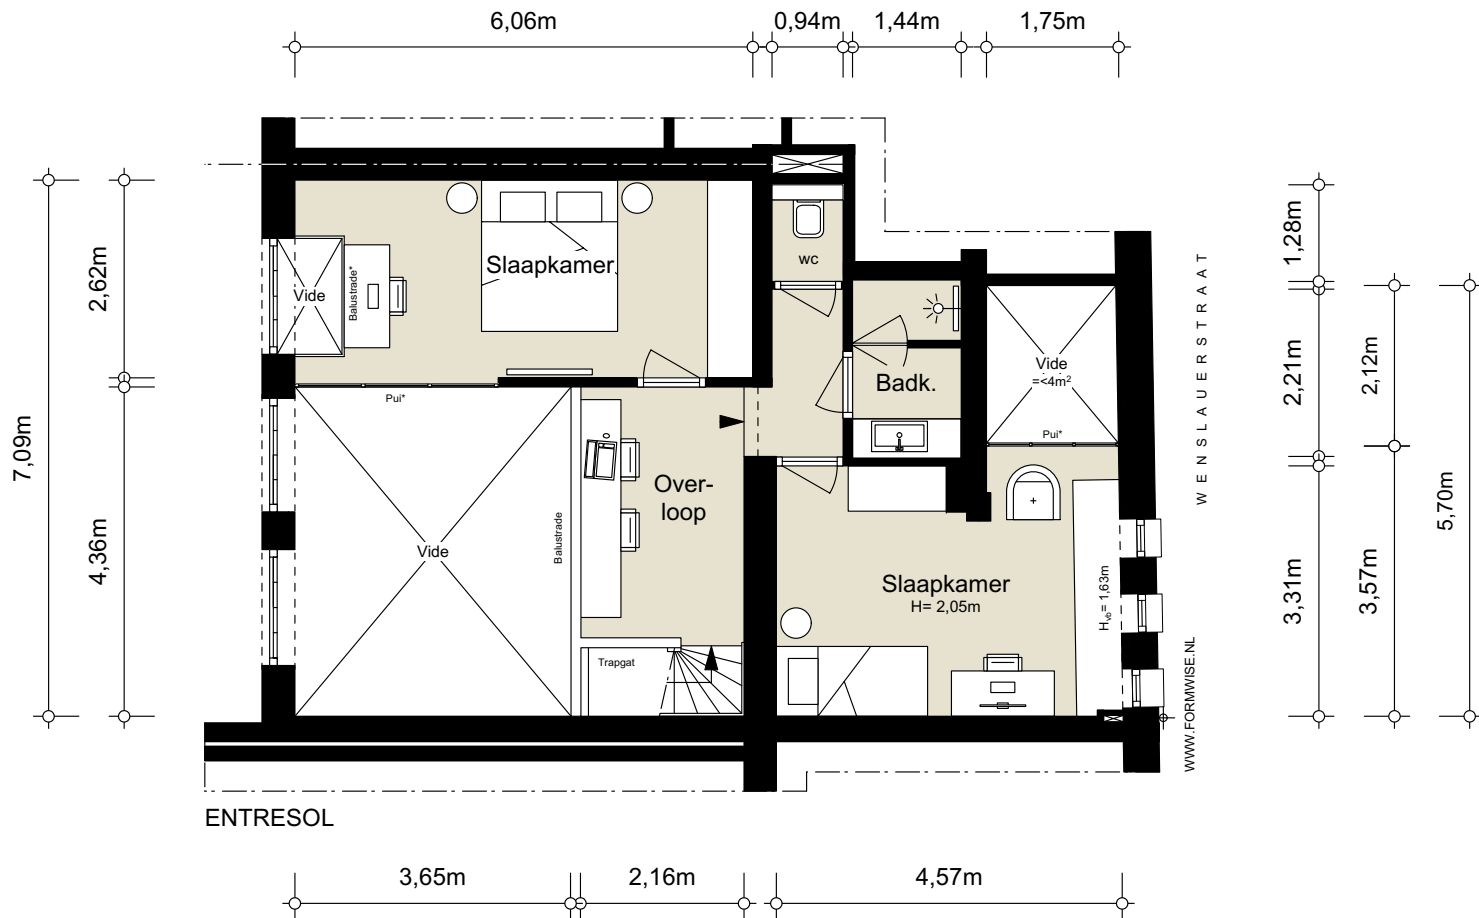

APP 1B
NEN2580/ BBMI - NVM

Gebruiksoppervlakte wonen 56,35 m ² *
Overige inpandige ruimte n.v.t.
Gebouwgebonden buitenruimte n.v.t.
Externe bergruimte n.v.t.

De op de tekening aangegeven maten zijn circa-maten, onder voorbehoud van drukfouten.

*casco ten tijde van meting (diverse balustrades, ramen, afwerkingen etc. niet aanwezig ten tijde van meting)